

Grundstück 16, Haus 02

Raumprogramm

Großzügige Wohnküche

4 Schlafzimmer

2 Bäder mit WC

1 separates WC

2 Abstellräume

1 Storage

2 Stellplätze

Wohnflächen

Erdgeschoß 62,66 m²

1. Obergeschoß 56,86 m²

2. Obergeschoß 39,01 m²

Gesamtfläche 158,53 m²

Freiflächen

Storage 9,73 m²

Zugang 4,77 m²

Vorgarten 8,55 m²

Eigengarten 45,24 m²

Terrasse 14,89 m²

Dachterrasse 18,35 m²

Gesamtfläche 101,53 m²


Kaufpreis: € 669.000,00

HWB: 25,04 kWh/m²a




fGEE: 0,63

0M 1M 2M 3M 4M 5M

Erdgeschoß

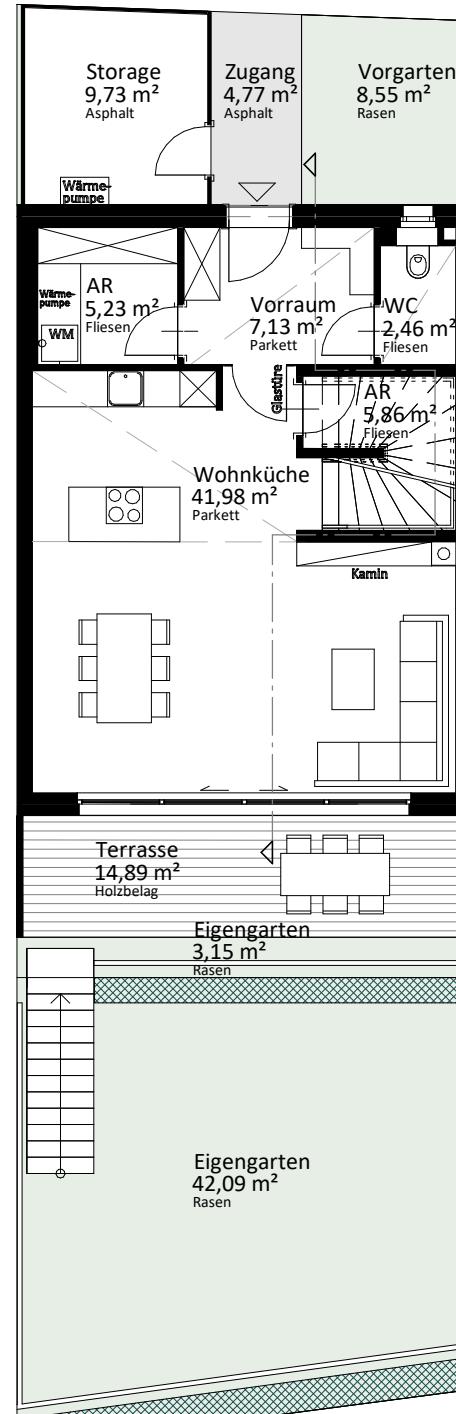

Plan- und optische Änderungen vorbehalten! Flächenangaben sind ca.-Angaben. Die eingezeichnete Möblierung dient der Illustration.
Bei etwaigen Widersprüchen zwischen den Vermarktungsplänen und der BAB gelten die Inhalte der BAB.

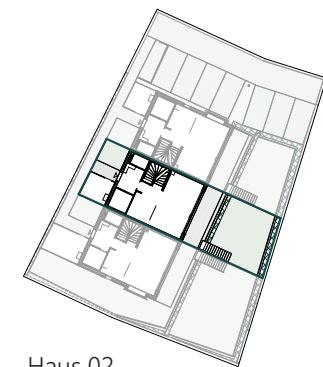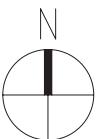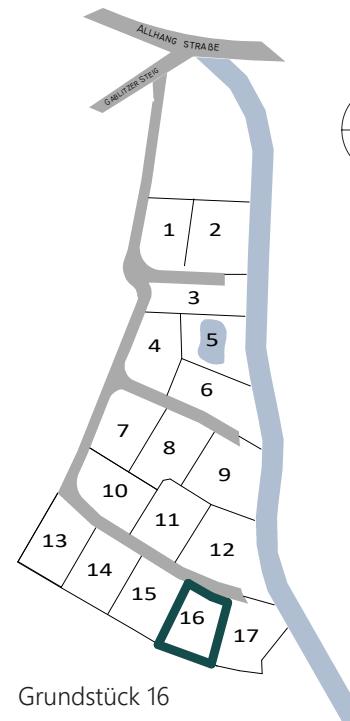


Haus 02

Grundstück 16, Haus 02




1. Obergeschoß

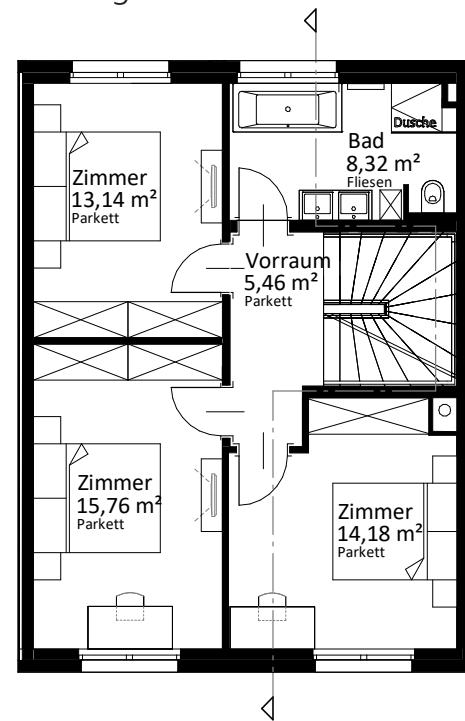

0M 1M 2M 3M 4M 5M

2. Obergeschoß

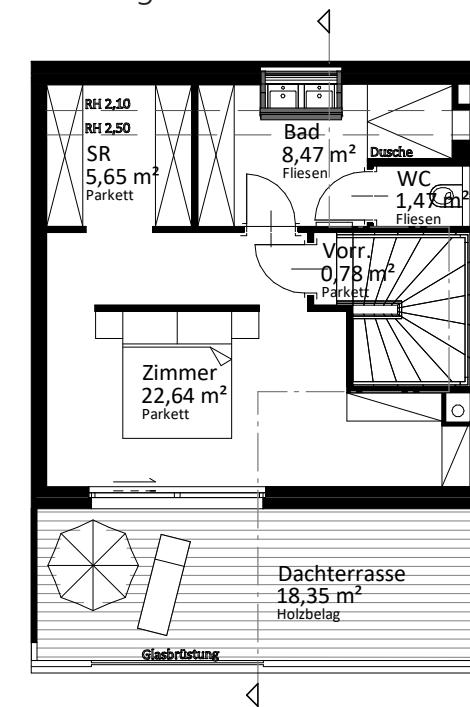

Plan- und optische Änderungen vorbehalten! Flächenangaben sind ca.-Angaben. Die eingezeichnete Möblierung dient der Illustration.
Bei etwaigen Widersprüchen zwischen den Vermarktungsplänen und der BAB gelten die Inhalte der BAB.

Stand: November 2021