

Grundstück 10, Haus 02

Raumprogramm

Großzügige Wohnküche

4 Schlafzimmer

2 Bäder mit WC

1 separates WC

2 Abstellräume

1 Storage

2 Stellplätze

Wohnflächen

Erdgeschoß 62,66 m²

1. Obergeschoß 56,86 m²

2. Obergeschoß 39,01 m²

Gesamtfläche 158,53 m²

Freiflächen

Storage 8,01 m²

Zugang 4,04 m²

Vorgarten 7,42 m²

Eigengarten 57,77 m²

Terrasse 14,90 m²

Dachterrasse 18,35 m²

Gesamtfläche 110,49 m²




Kaufpreis: € 653.000,00

HWB: 25,04 kWh/m²a


fGEE: 0,63

0M 1M 2M 3M 4M 5M

Erdgeschoß

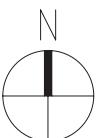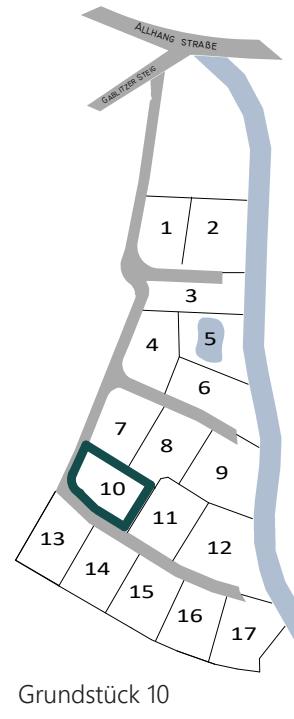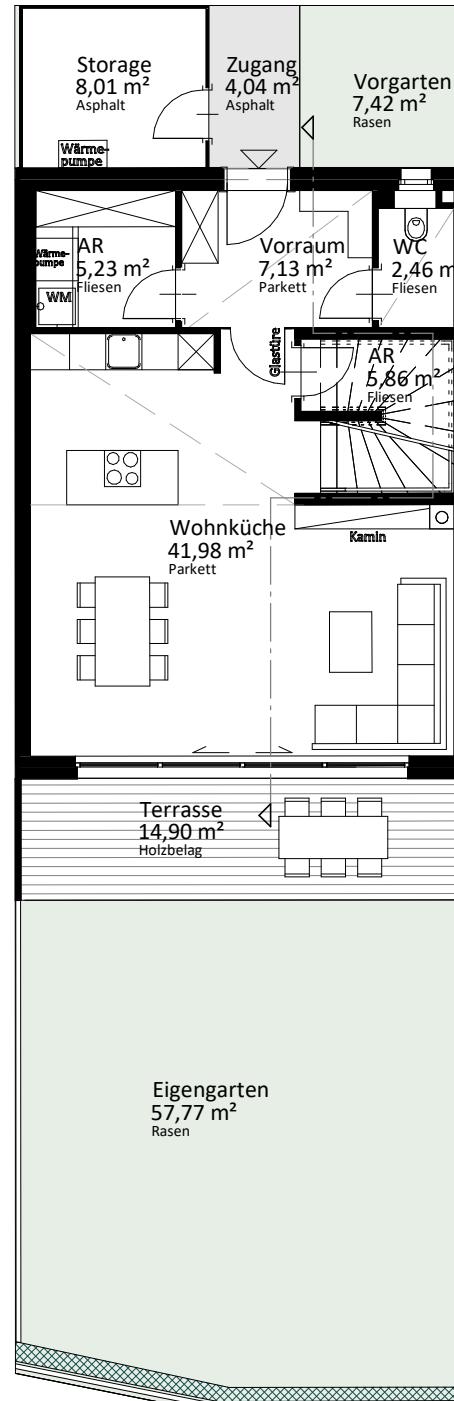

Grundstück 10

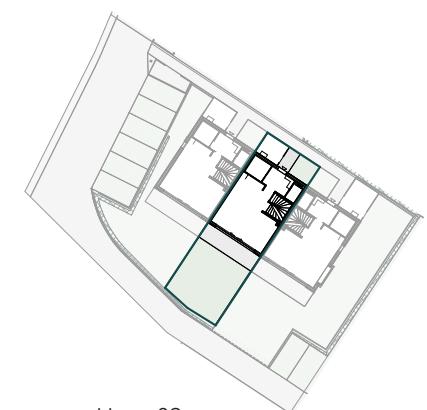

Haus 02

Plan- und optische Änderungen vorbehalten! Flächenangaben sind ca.-Angaben. Die eingezzeichnete Möblierung dient der Illustration.
Bei etwaigen Widersprüchen zwischen den Vermarktungsplänen und der BAB gelten die Inhalte der BAB.


Stand: November 2021

Grundstück 10, Haus 02




0M 1M 2M 3M 4M 5M

1. Obergeschoß

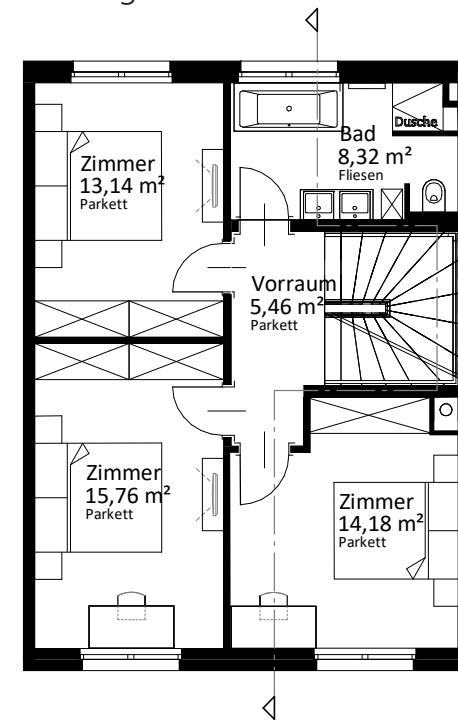

2. Obergeschoß

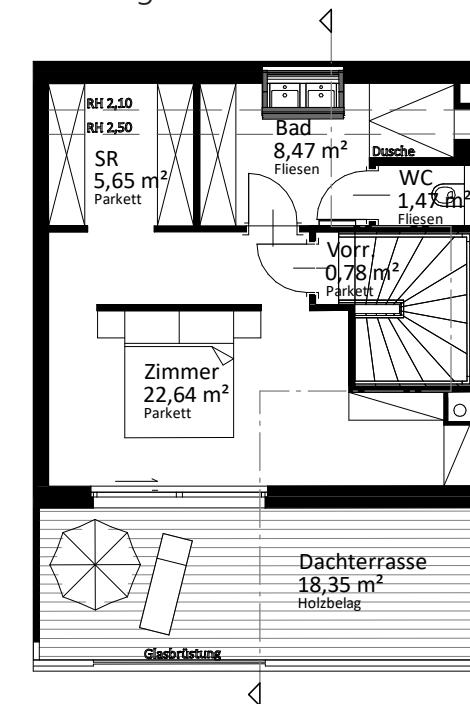

Plan- und optische Änderungen vorbehalten! Flächenangaben sind ca.-Angaben. Die eingezeichnete Möblierung dient der Illustration.
Bei etwaigen Widersprüchen zwischen den Vermarktungsplänen und der BAB gelten die Inhalte der BAB.