

Grundstück 14, Haus 02

Raumprogramm

Großzügige Wohnküche
4 Schlafzimmer
2 Bäder mit WC
1 separates WC
2 Abstellräume
1 Storage
2 Stellplätze

Wohnflächen

Erdgeschoß	62,66 m ²
1. Obergeschoß	56,86 m ²
2. Obergeschoß	39,01 m ²
Gesamtfläche	158,53 m ²



Freiflächen

Storage	8,42 m ²
Zugang	4,25 m ²
Vorgarten	7,69 m ²
Eigengarten	63,04 m ²
Terrasse	14,92 m ²
Dachterrasse	18,35 m ²
Gesamtfläche	116,67 m ²

Kaufpreis: € 685.000,00

HWB: 25,04 kWh/m²a
fGEE: 0,63

Erdgeschoß

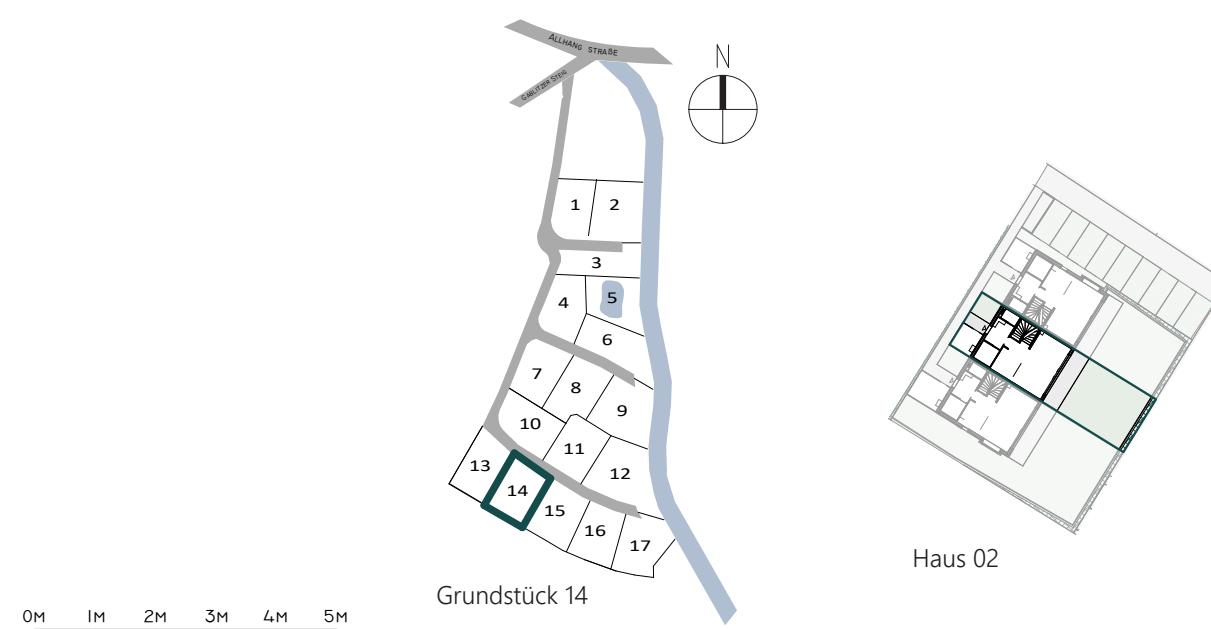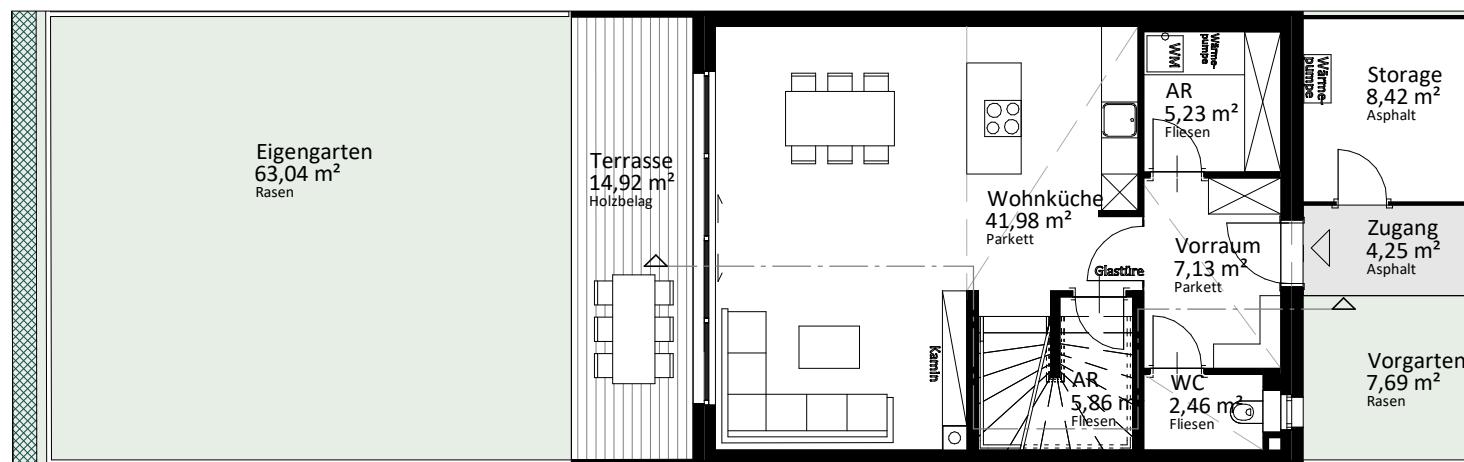


Plan- und optische Änderungen vorbehalten! Flächenangaben sind ca.-Angaben. Die eingezeichnete Möblierung dient der Illustration.
Bei etwaigen Widersprüchen zwischen den Vermarktungsplänen und der BAB gelten die Inhalte der BAB.

Grundstück 14, Haus 02




0M 1M 2M 3M 4M 5M

1. Obergeschoß

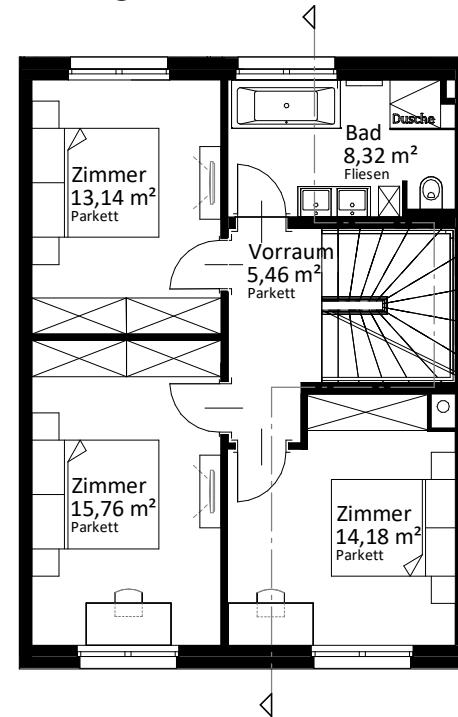

2. Obergeschoß

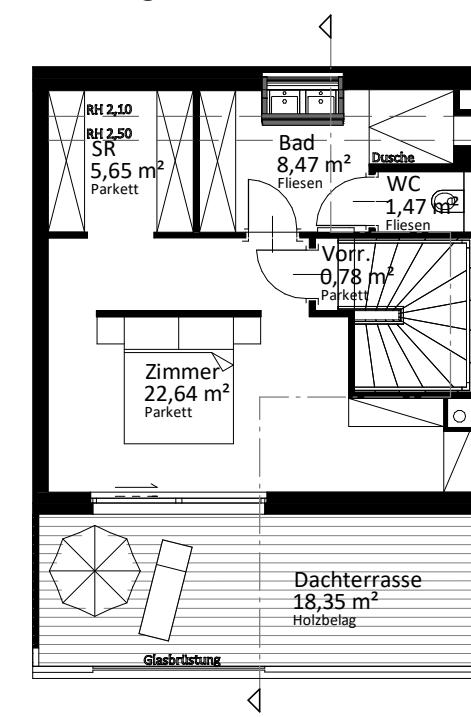

Plan- und optische Änderungen vorbehalten! Flächenangaben sind ca.-Angaben. Die eingezeichnete Möblierung dient der Illustration.
Bei etwaigen Widersprüchen zwischen den Vermarktungsplänen und der BAB gelten die Inhalte der BAB.